

Nº	AANTAL.	SOORT.	KLEUR.	WINTER.	ENHERFST.
1.		TREURWILG.			AANWEZIG.
2.		DEN.			AANWEZIG.
3.	2	WISTERIA SINENSIS	BLAUW.		GROEN.
4.	2	WISTERIA FLORIBUNDA ALBA.	WIT		
5.	3	DINUS PARVIFLORA.			GROEN.
6.	5	PRUNUS YEDOENSIS.	WIT		HERFSTKLEUR
7.	1	QINKSO BILOBA			HERFSTKLEUR
8.	4	ACER PALMATUM. OSAKA ZUKI.			HERFSTKLEUR.
9.	2	ACER JAPONICUM ACONITIFOLIUM.			HERFSTKLEUR.
10.	2	ACER JAPONICUM VITIFOLIUM.			HERFSTKLEUR.
11.	1	ACER PALMATUM DISSECTUM.			HERFSTKLEUR.
12.	1	ACER PALMATUM SANGRAKU.			HERFSTKLEUR.
13.	1	CORNIS CAUSA SCHINENSIS.	WIT.		
14.	3	HYDRANGEA MACROPHYLLA.	BLAUW.		
15.	2	AUCUBA JAPONICA VARIGATA ♀ EN ♂			GROEN EN RODE BESSEN.
16.	1	KALMIA LATIFOLIA	ROZE		
17.	1	EUOMIMUS ALATUS.			HERFSTKLEUR.
18.	1	IRIS JAPONICA.	WIT		
19.	2	CORYLOPSIS PAUCIFLORA.	GEEL.		
20.	1	HAMAMELIS JAPONICA.	GEEL.		
21.	2	EUKHANTIS CAMPANULATUS.	ROZE		
22.	19	PHYLOSTACHYS AMREOSULCAT. "SPECTABILIS"			BANDE.
23.	3.	AZALEA KAZUKO GEISHA ROOD.	ROOD.		
24.	3.	AZALEA MOMOKO GEISHA ROZE	ROZE.		
25.	3.	AZALEA MISAKO GEISHA WIT	WIT.		
26.	2	AZALEA BLUE DANUBE	PAARS		
27.	1	RODOCARPUS MACROPHYLLUS.			GROEN.
28.	5	RHOBOENDRON YAKUSHIMANUM KOICHIRO VATA			ROZE.
29.	5	RHOBOENDRON YAKUSHIMANUM PORCELAN ALBA.			WIT.
30.	1	MAGNOLIA STELLATA			WIT.
31.	3.	ANEMONE JAPONICA			WIT.
32.	7.	PHYLLITIS SCOLOPENDRIUM.			GROEN.

ONDERBEPLANTING.
 ASARUM SIDOLDII.
 OVER DE GEHELE OPPERVLAKTE PLANTEN.
 MET UITZONDERING VAN DE SCHILDPAD.
 DEZE MET SAGINA BOYDII BEPLANTEN.
 VARENS.
 PHYLLITIS SCOLOPENDRIUM DEZE TEGEN DE
 STENEN OP DE SCHILDPAD STEENZETTING PLANTEN,
 EN TEGEN DE STENEN BIJ DE TUIN INGAANG.

BRUG.
 PERGOLA.

PLAATS VOOR BANKEN.



TWEE GRANIEF STROKEN, BV. TROTTOIRBANDEN.


DEZE STEEN 150-180CM HOOG.
 DEZE ± 50CM HOOG.

WACHTER STENEN.

SCHILDPAD STEENZETTING.

HARK VAN HOUT OF METAAL,
 VOOR DE BANEN IN HET CHRESANSJI DEEL.

100M

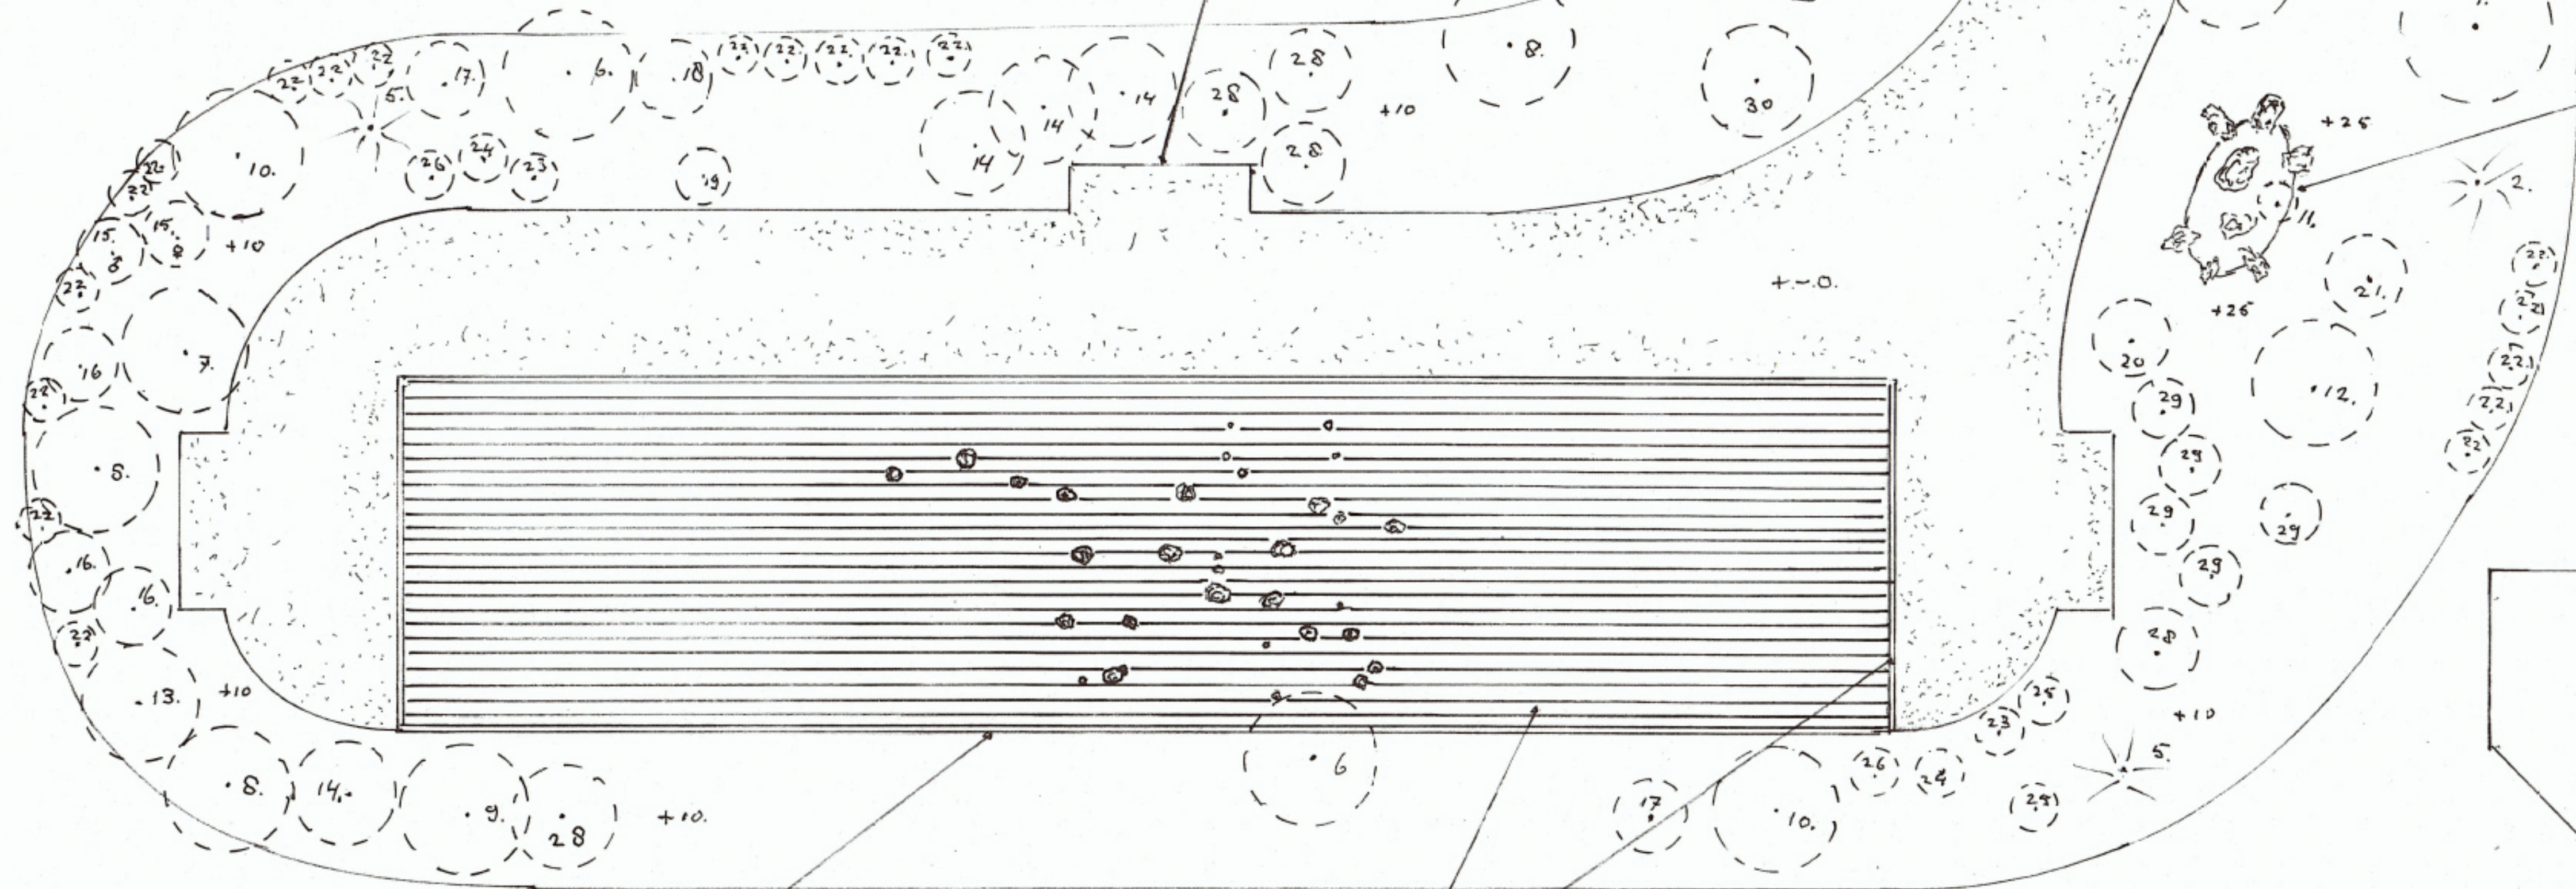

CHRESANSJI TUIN.

JAPANS SPLIT KORREL 3-6 MM.
 RANDEN GRANIT 200 X 10 X 5 CM
 DE Ø VAN DE STEVEN IN VERHOUDING VAN DE TEKENING NEMEN.
 EN OP DE JUÏSTE PLAATS ZETTEN PRECIES ALS OP DE TEKENING!

ONTW. HERMAN J.D. SPYKER.
 JAPANS EILAND IN PARK.
 VLISSINGEN.

SCHAAL: 1:50.
 2.50 M.
 BLAD 1.